

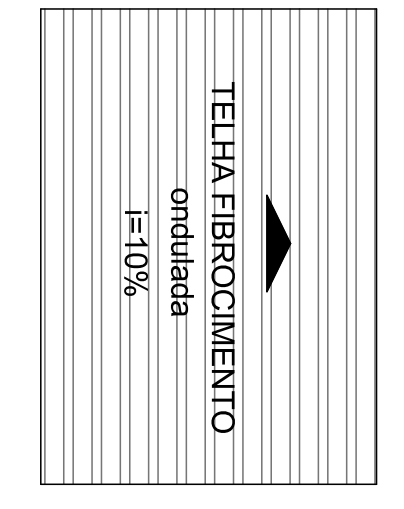


QUADRO DE ÁREAS (m²)	
BLOCO	ÁREA (m²)
BLOCO A - ADMINISTRAÇÃO	204,04
BLOCO B - SALAS DE AULA	295,18
BLOCO C - GUARDA E SANITÁRIO	20,71
PASSAGEM COBERTA	117,36
BLOCO D - PÁTIO COBERTO E SALAS	481,88
BLOCO E - QUADRA COBERTA	796,29
BLOCO F - SALAS DE AULA	295,18
RESERVATÓRIO SUP. E INF.	19,45
TOTAL GERAL	2.230,09

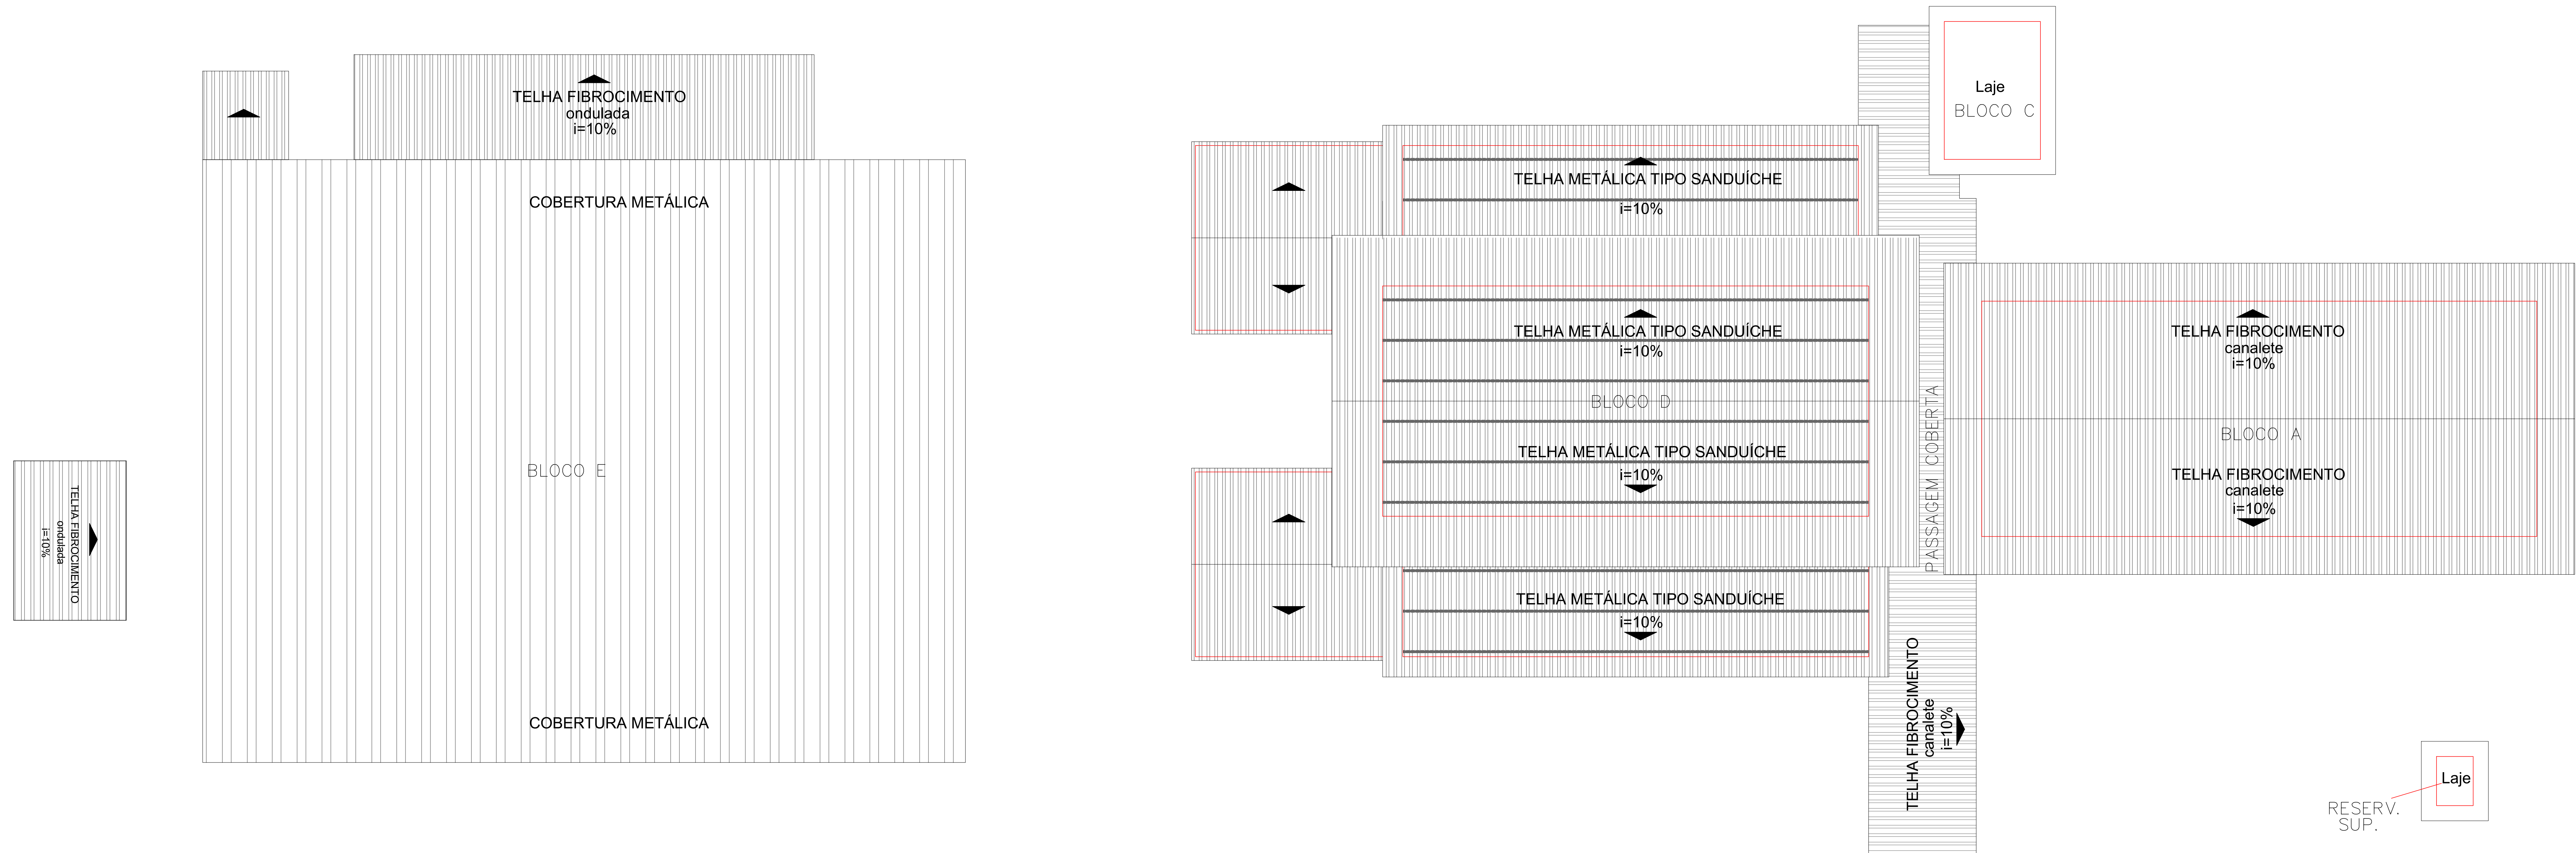

COBERTURA
ESCALA 1:100

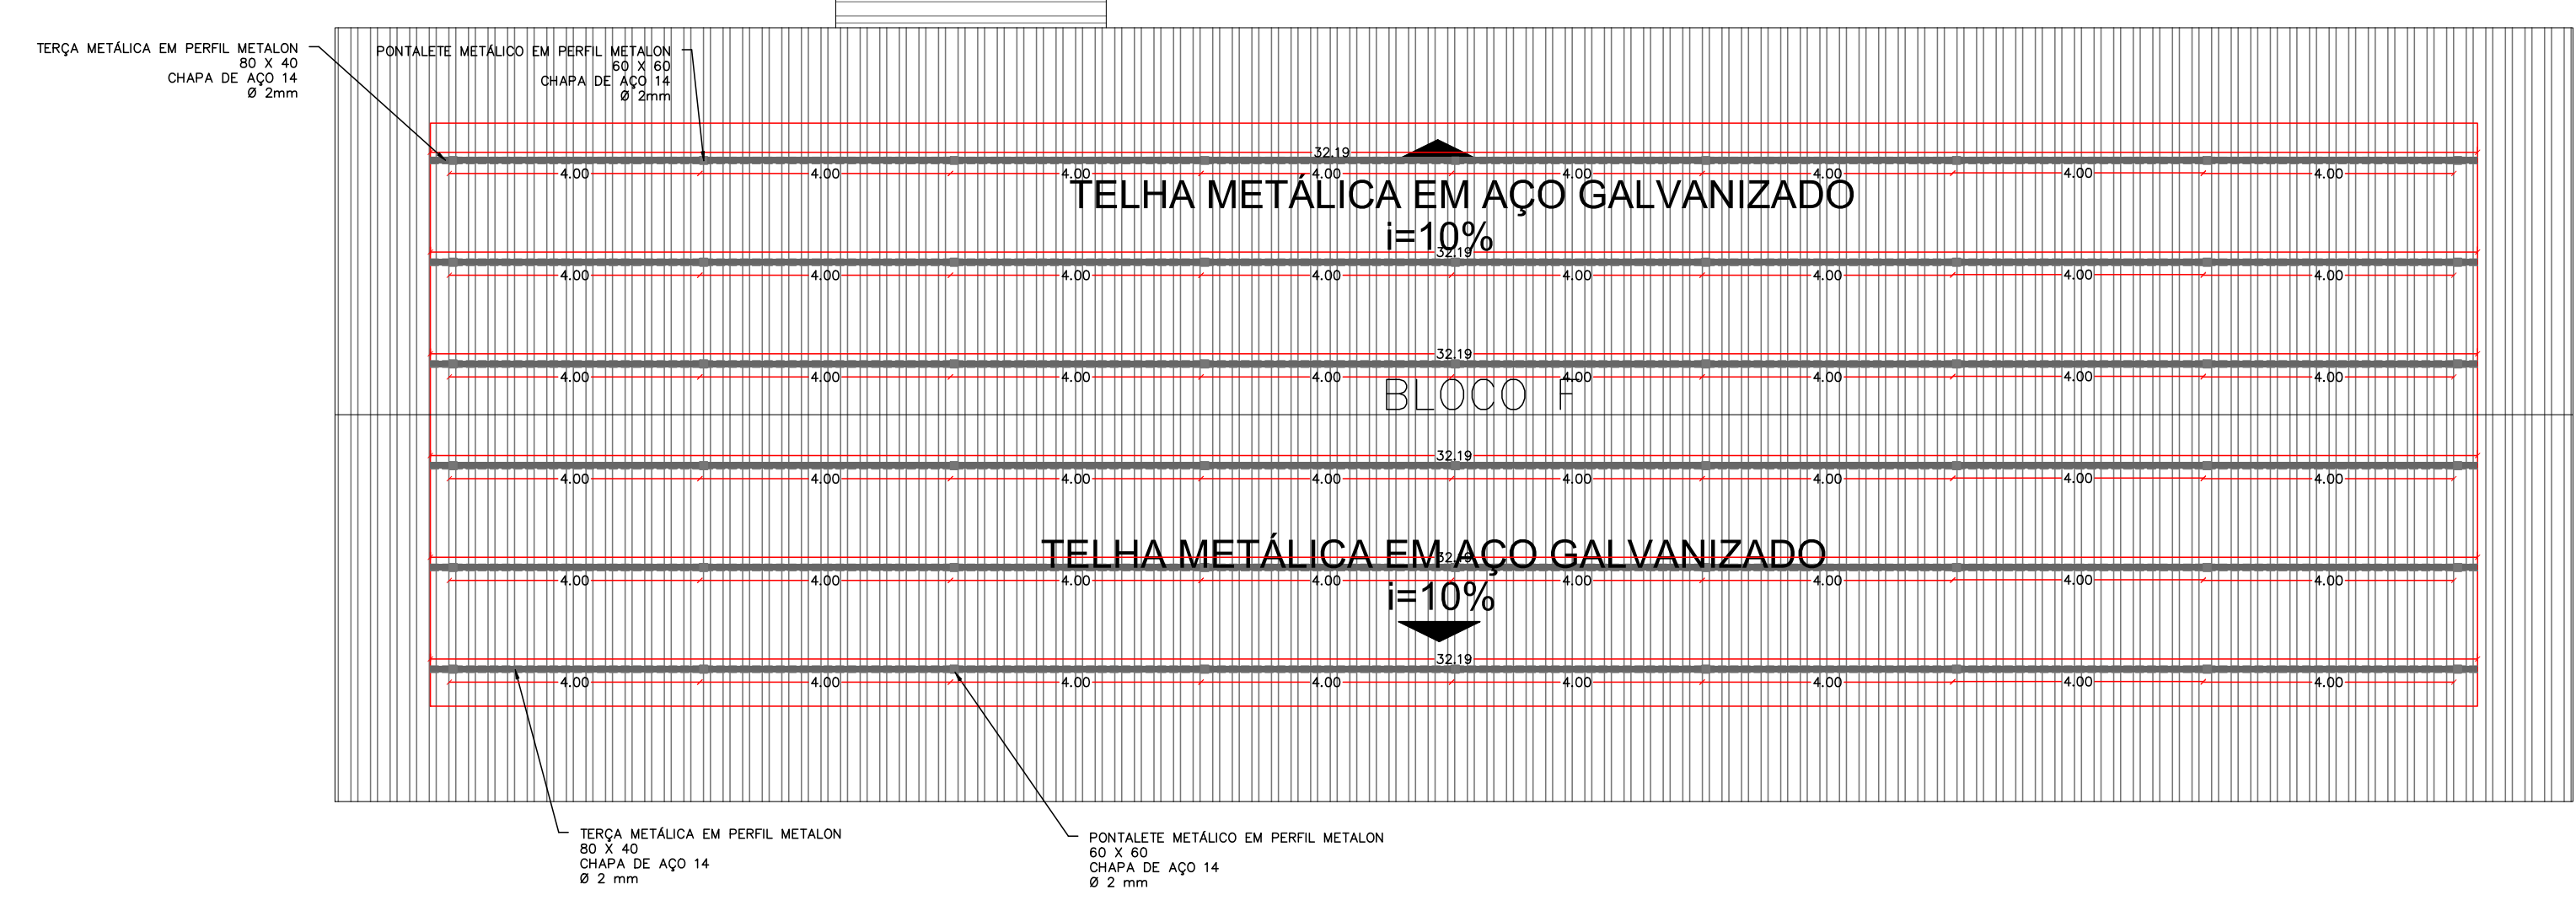

Responsável Técnico: João Paulo Zerbini - CREA 506.926.344-0
 Responsável Pelo Uso: PREFEITURA MUNICIPAL DE MONTE ALTO

PREFEITURA DE MONTE ALTO/SP

Ocupação: E-1 ESCOLA EM GERAL
 Local: AVENIDA MARECHAL DEODORO, 1355, JARDIM PARAISO - MONTE ALTO/SP
 PROPRIETÁRIO: PREFEITURA MUNICIPAL DE MONTE ALTO/SP
 RESPONSÁVEL TÉCNICO: Engº JOÃO PAULO ZERBINATI - CREA: 506.926.344-0
 ÁREA EXISTENTE: 2.230,09m² ÁREA CONST.: 0,00m² ÁREA TOTAL: 2.230,09m²
 DESENHISTA: LETÍCIA BORGES ESCALA: Indica DATA: MAIO/2024