


LEGENDAS

À DEMOLIR  
 À EXECUTAR

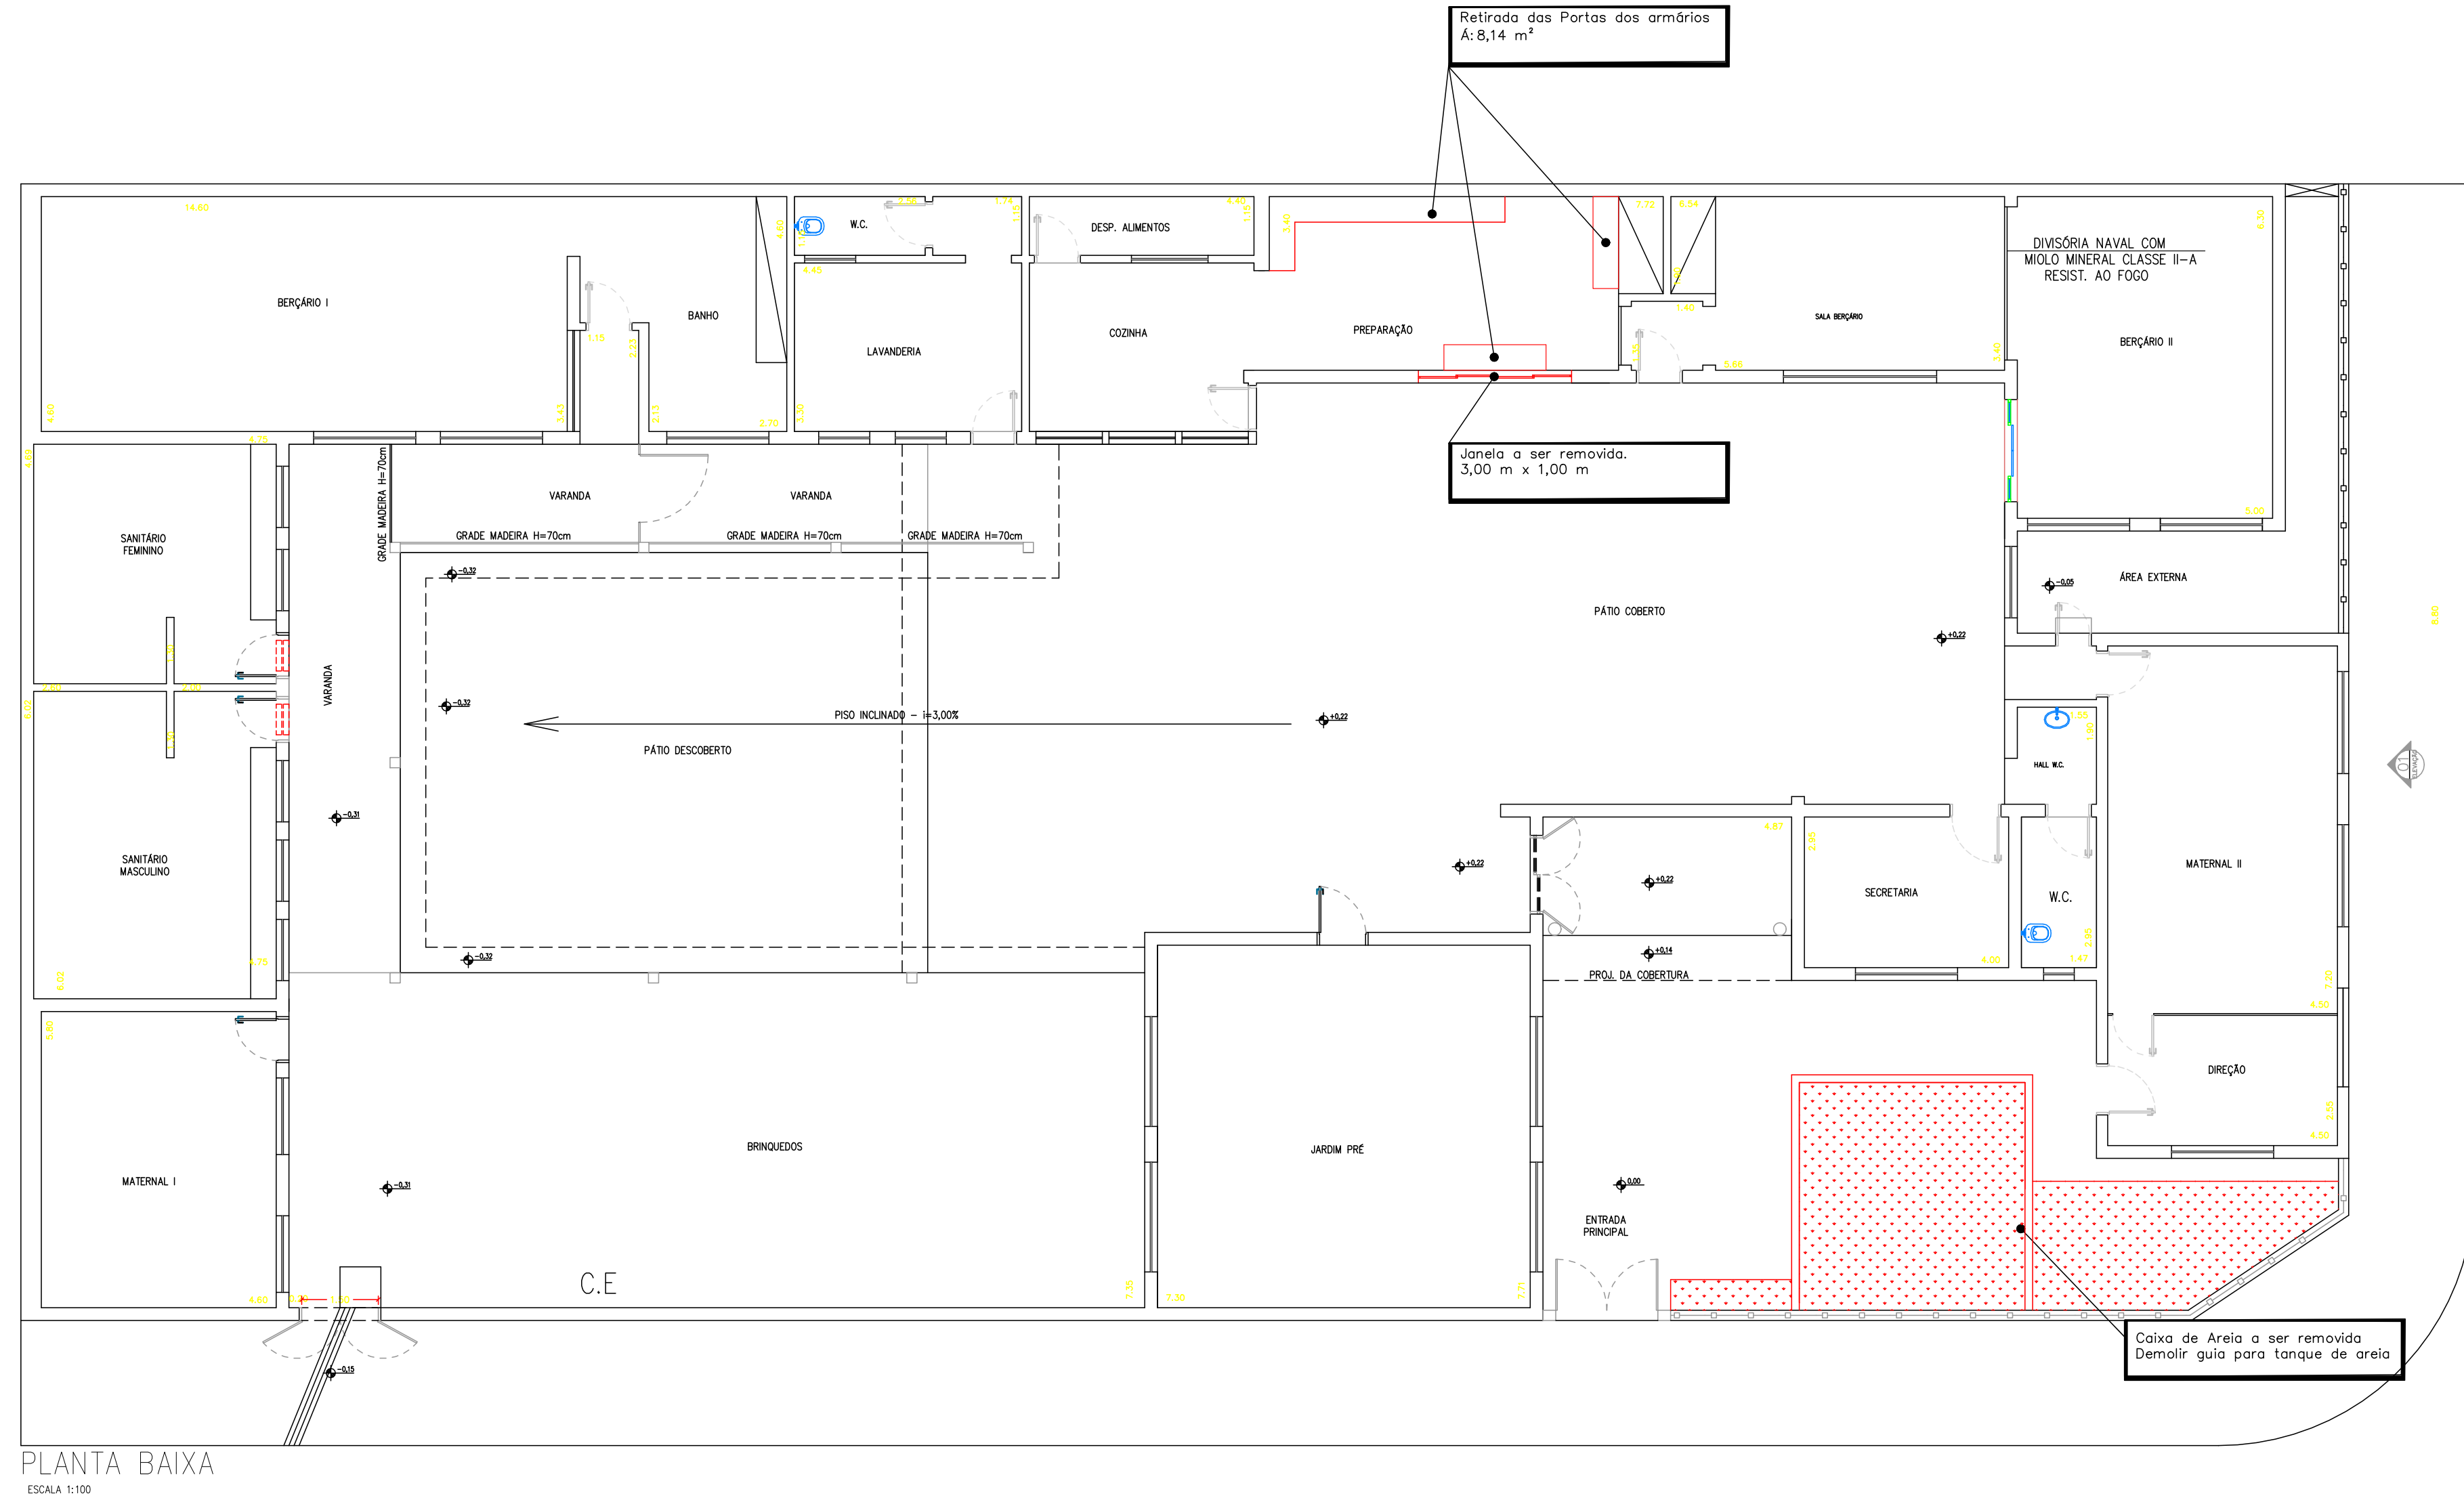

Responsável Técnico  
João Paulo Zerinatti - CREA 506.926.344-0

Responsável Pelo Uso  
PREFEITURA MUNICIPAL DE MONTE ALTO

PROJETO DE ADEQUAÇÃO - EMEB LAR DO PEQUENO MONTEALTENSE  
DETALHES - A. DEMOLIR

03/03



Ocupação: E-1 ESCOLA EM GERAL  
 Local: CEL PIRES PENTEADO, N° 275 - CENTRO, MONTE ALTO - SP  
 PROPRIETÁRIO: PREFEITURA MUNICIPAL DE MONTE ALTO/SP  
 RESPONSÁVEL TÉCNICO: Eng° JOÃO PAULO ZERINATTI CREA: 506.926.344-0  
 ÁREA EXISTENTE: 812,90m² ÁREA REF.: 00,00m² ÁREA TOTAL: 812,90m²  
 DESENHISTA: LETÍCIA BORGES ESCALA: Indicada DATA: JUNHO/2024