
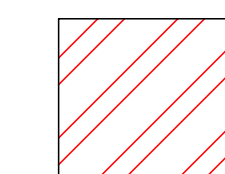
 
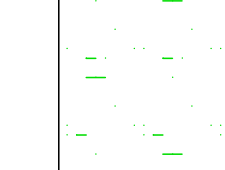


LEGENDA

-  Blocos existentes
-  Calçamento interno
-  Área Verde

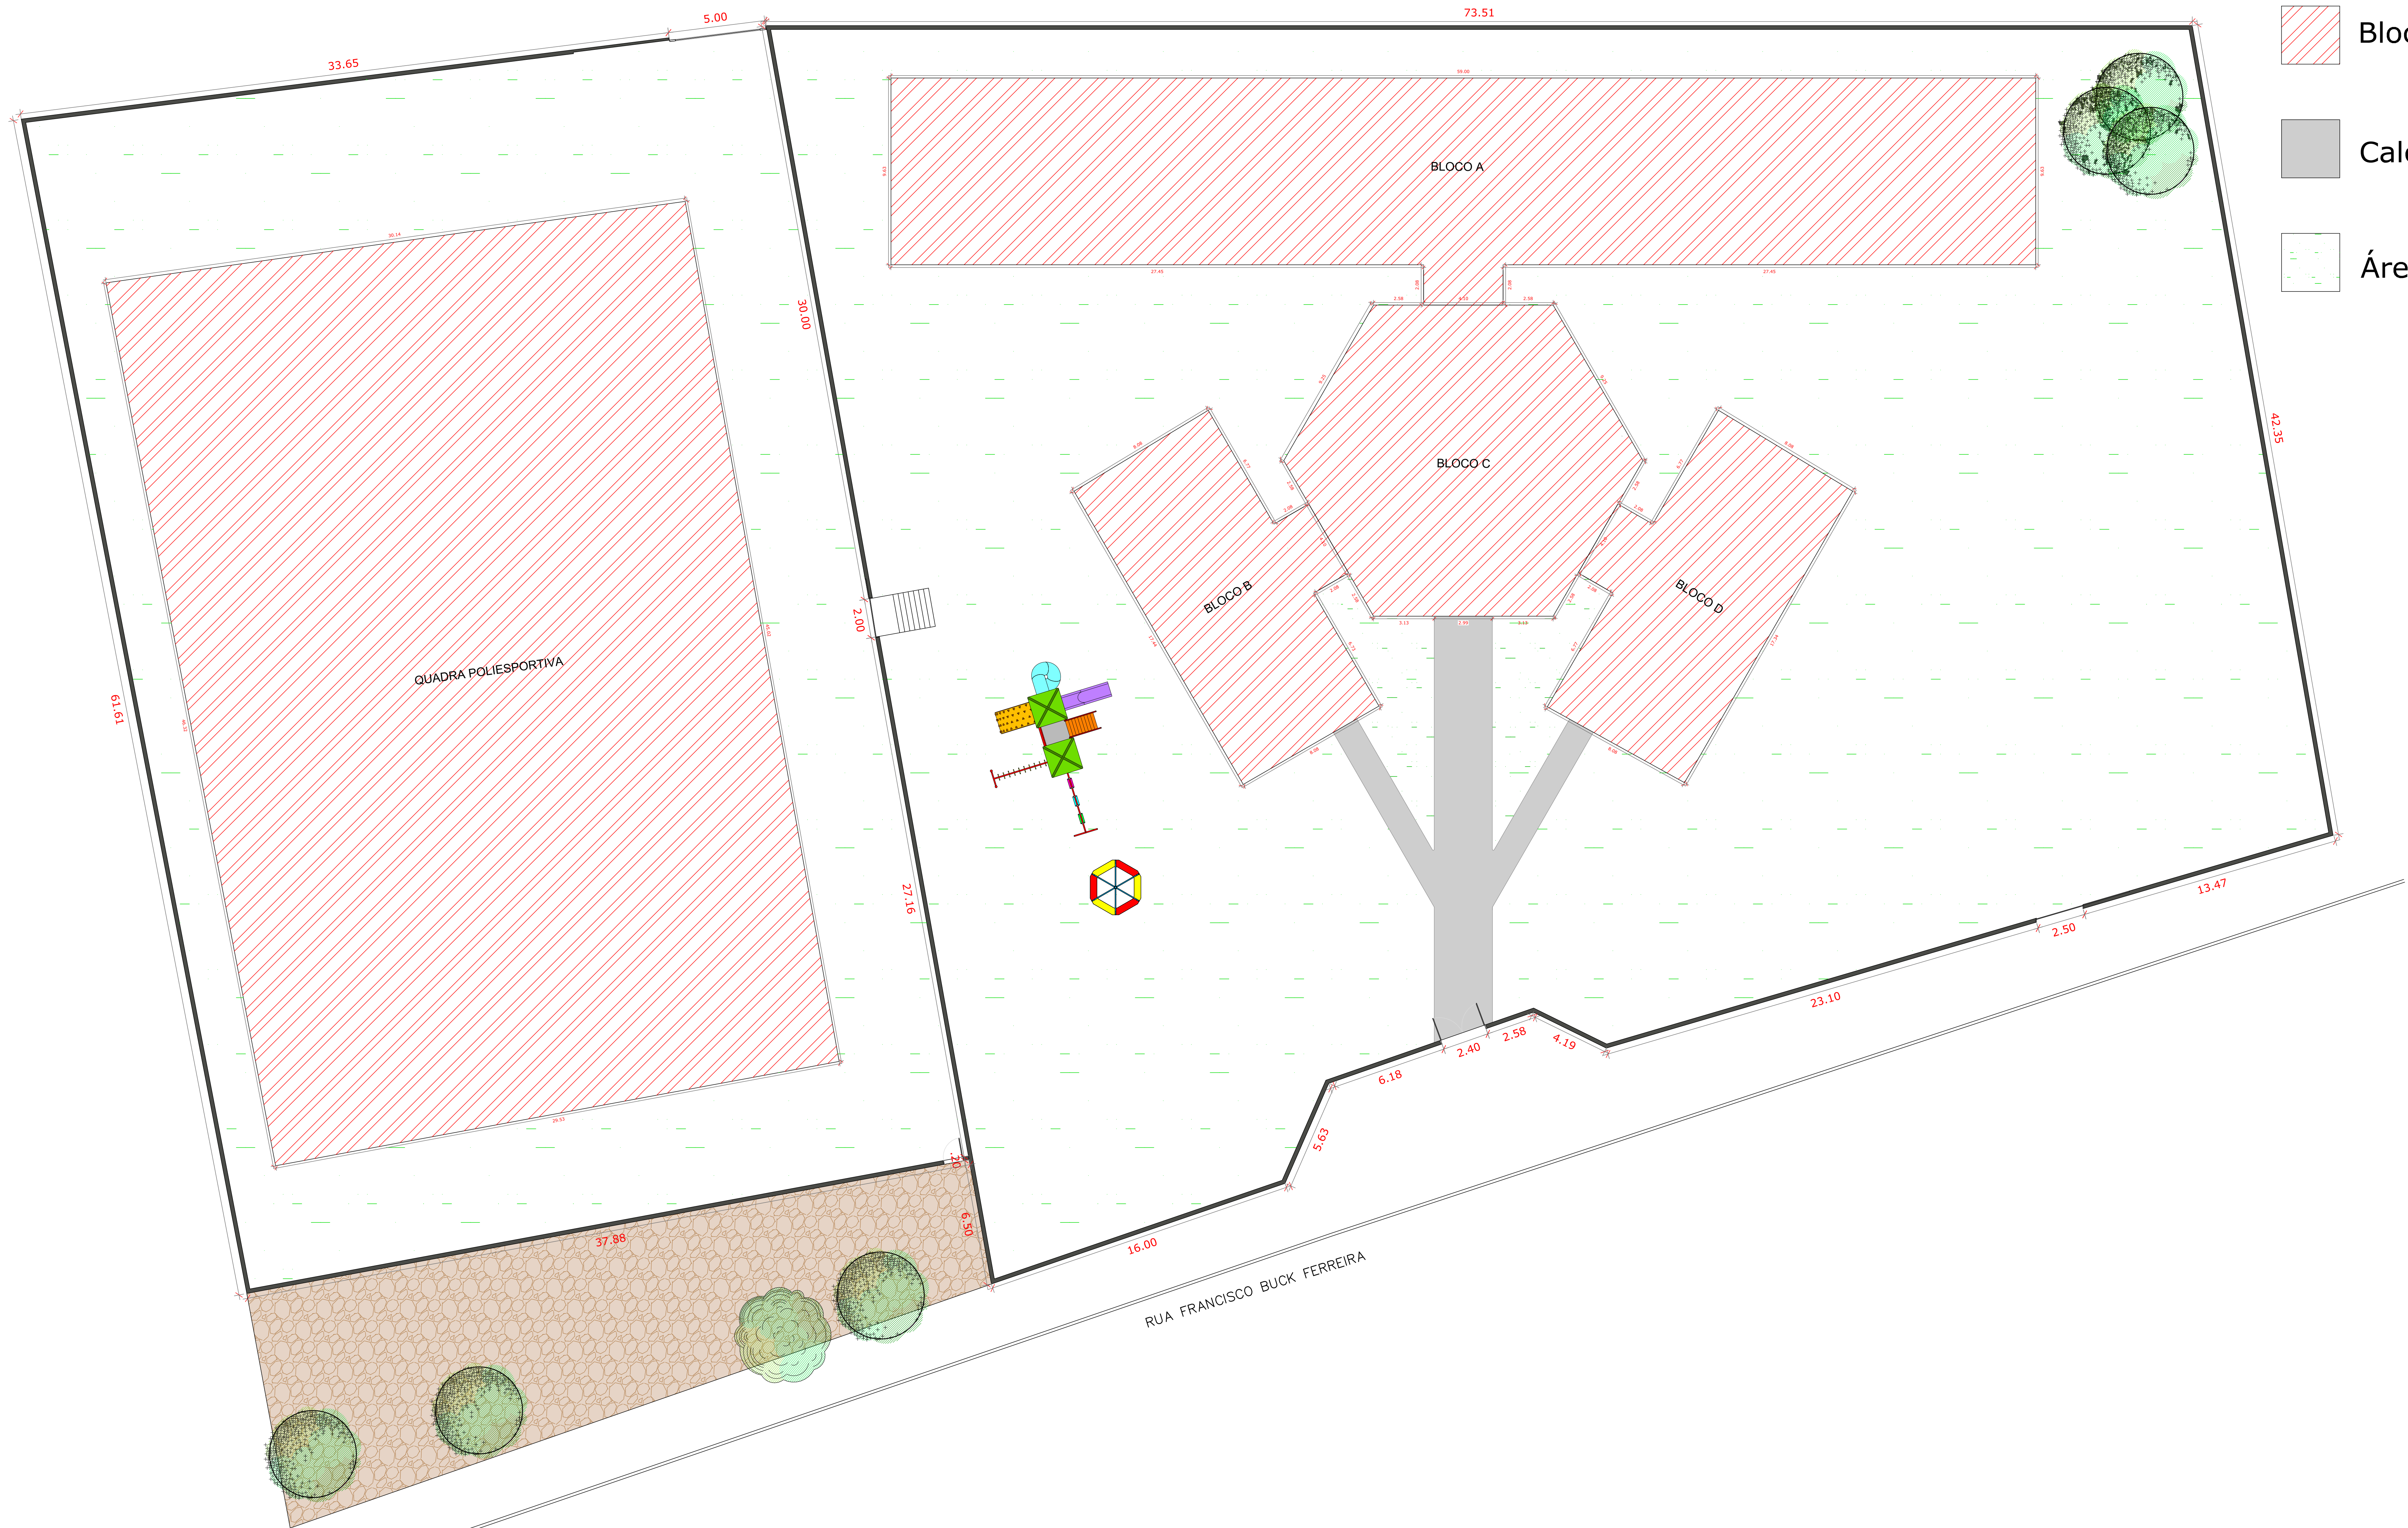

IMPLANTAÇÃO

ESCALA 1:125

Responsável Técnico
João Paulo Zerbini - CREA 506.926.344-0

Responsável Pelo Uso
PREFEITURA MUNICIPAL DE MONTE ALTO

PROJETO DE DRENAGEM - EMEB PROF.ª AMÉLIA NUNES DE FREITAS 01/05

Ocupação: E-5 PRÉ-ESCOLA
 Local: RUA FRANCISCO BUCK FERREIRA, 111, VERA CRUZ - MONTE ALTO/SP
 PROPRIETÁRIO: PREFEITURA MUNICIPAL DE MONTE ALTO/SP
 RESPONSÁVEL: TÉCNICO: Eng.º JOÃO PAULO ZERBINATI CREA: 506.926.344-0
 ÁREA EXISTENTE: 2.460,89 m² ÁREA APLICADA: 60,00 m² ÁREA TOTAL: 2.460,89 m²
 DESENHISTA: LETÍCIA BORGES ESCALA: Indicação DATA: JUNHO/2025

