


# LEGENDA

Telhamento cerâmico.  
Área: 1.098,625m<sup>2</sup>

Telha de aço galvanizado.  
Área: 1.362,065m<sup>2</sup>

Calçamento interno

Área Verde

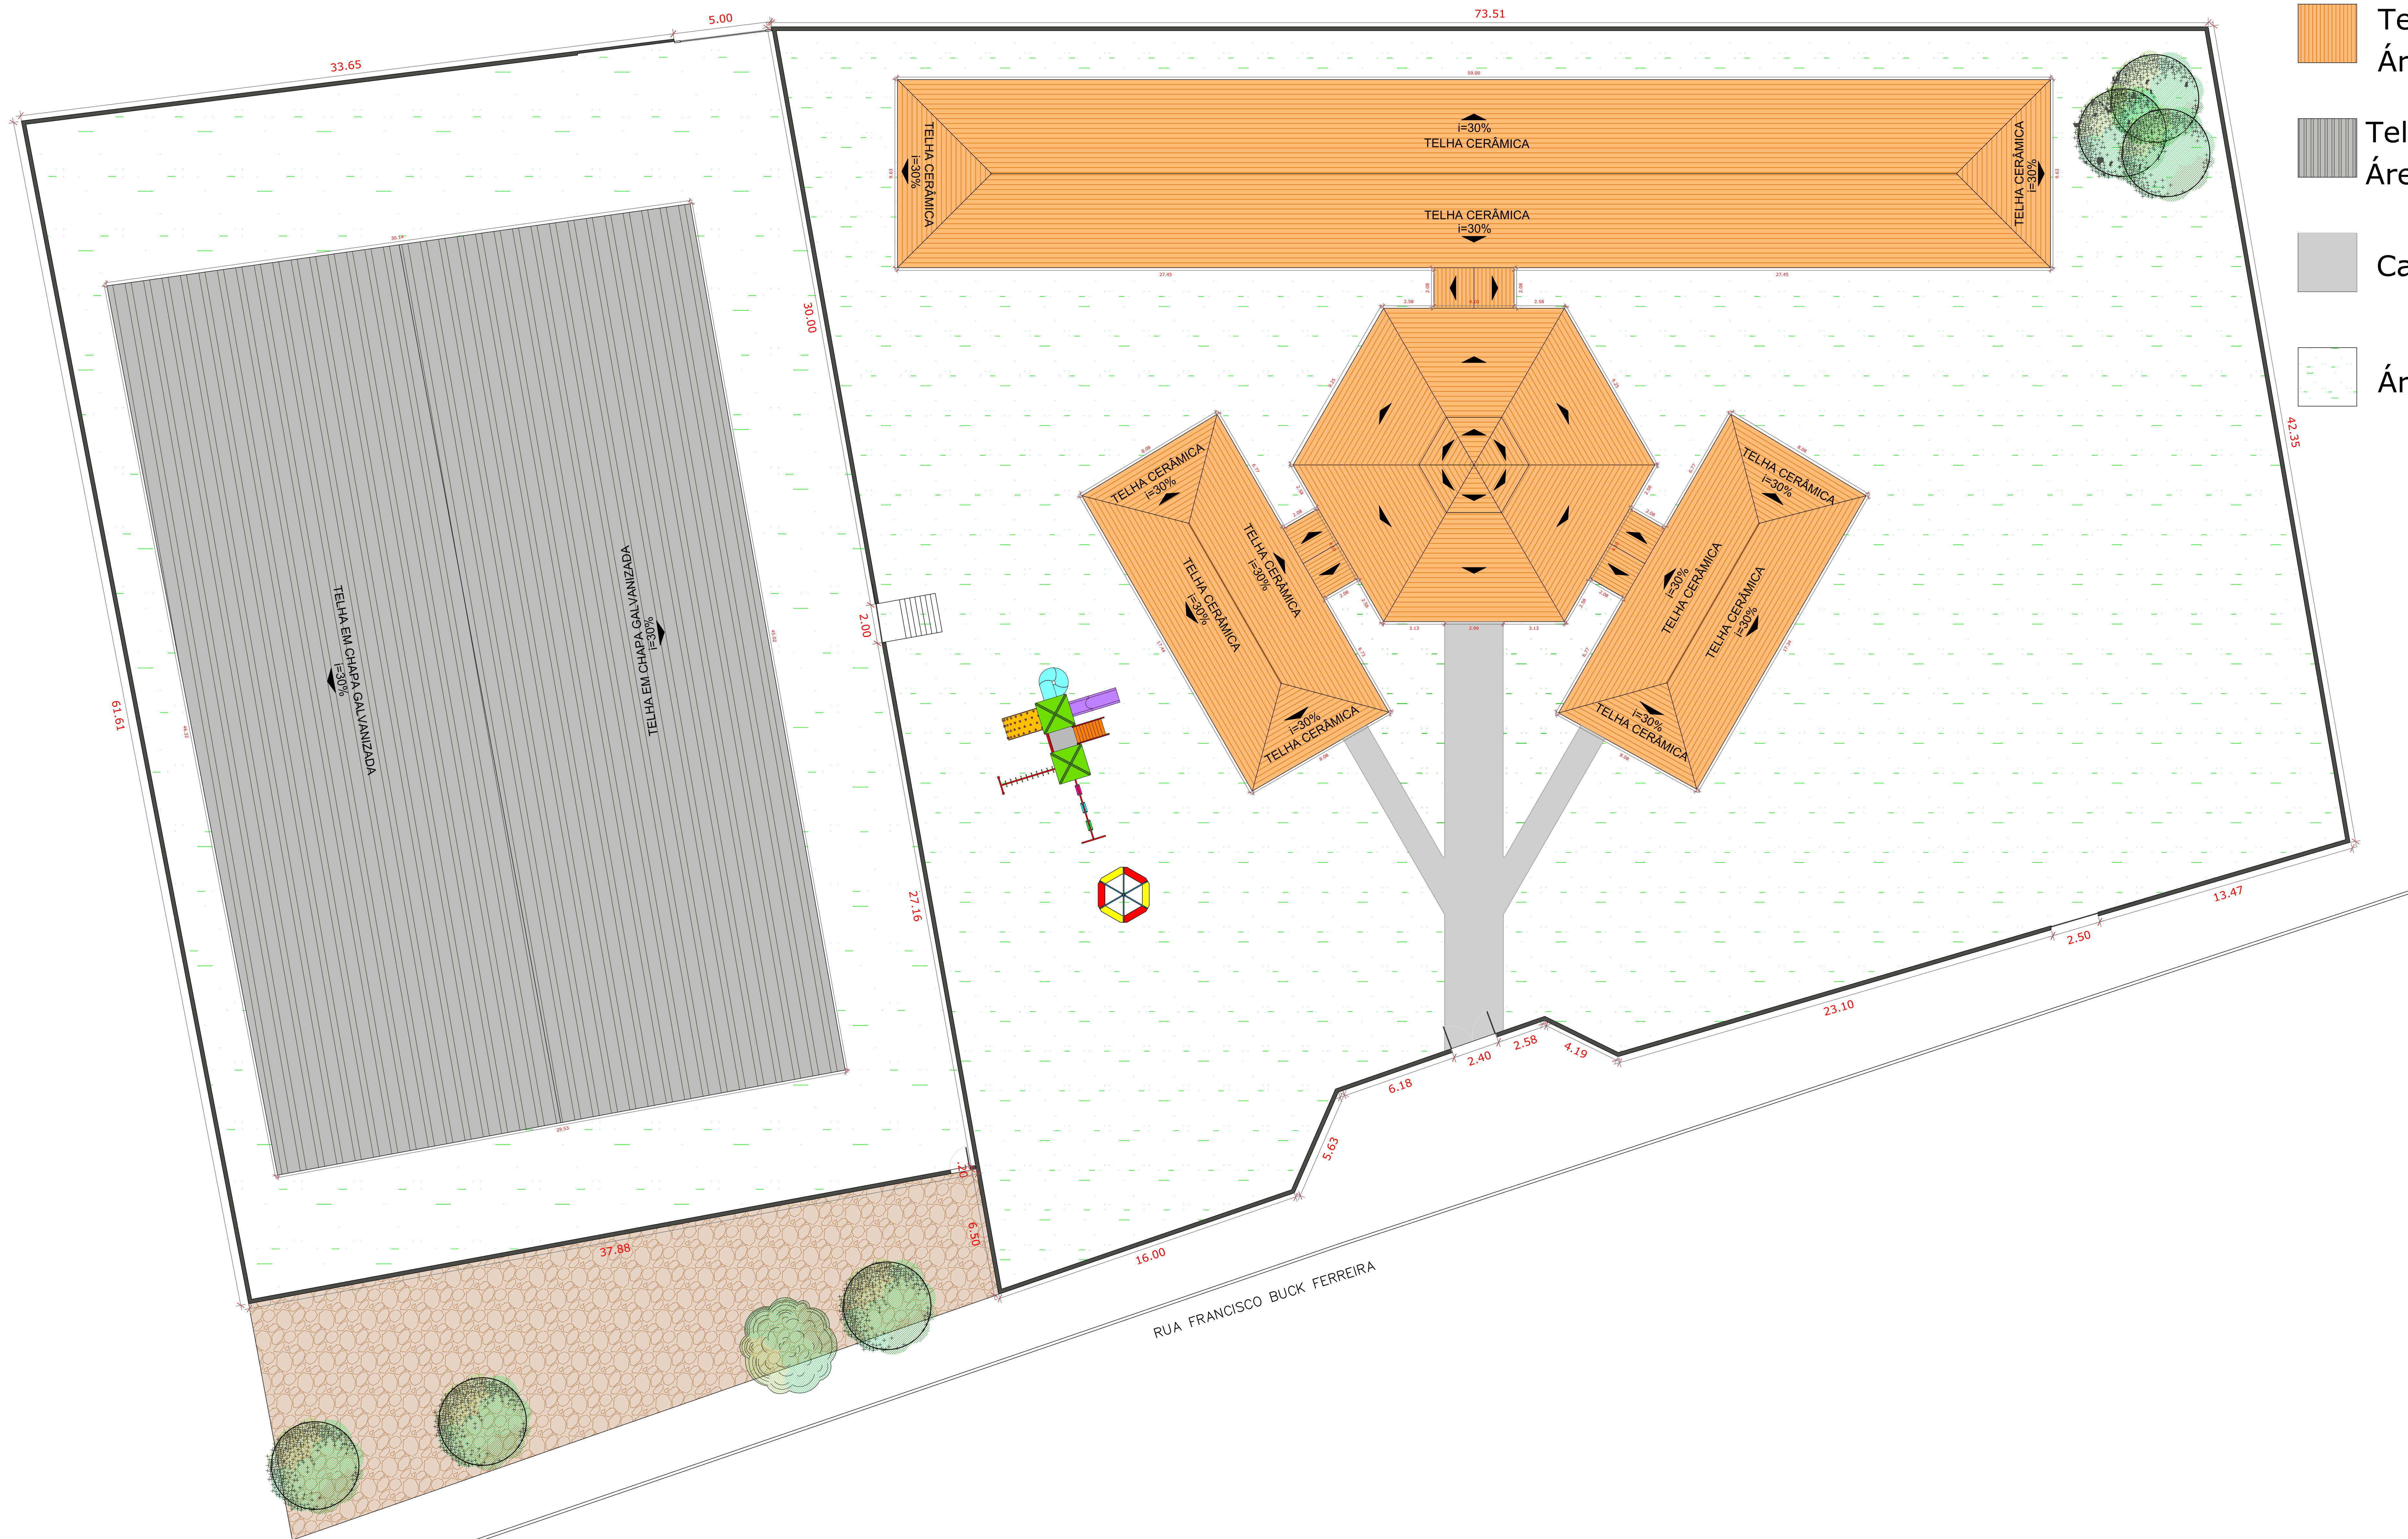

## COBERTURA

ESCALA 1:125

Responsável Técnico  
João Paulo Zerbini - CREA 506.926.344-0

Responsável Pelo Uso  
PREFEITURA MUNICIPAL DE MONTE ALTO